План первого этажа М 1:100

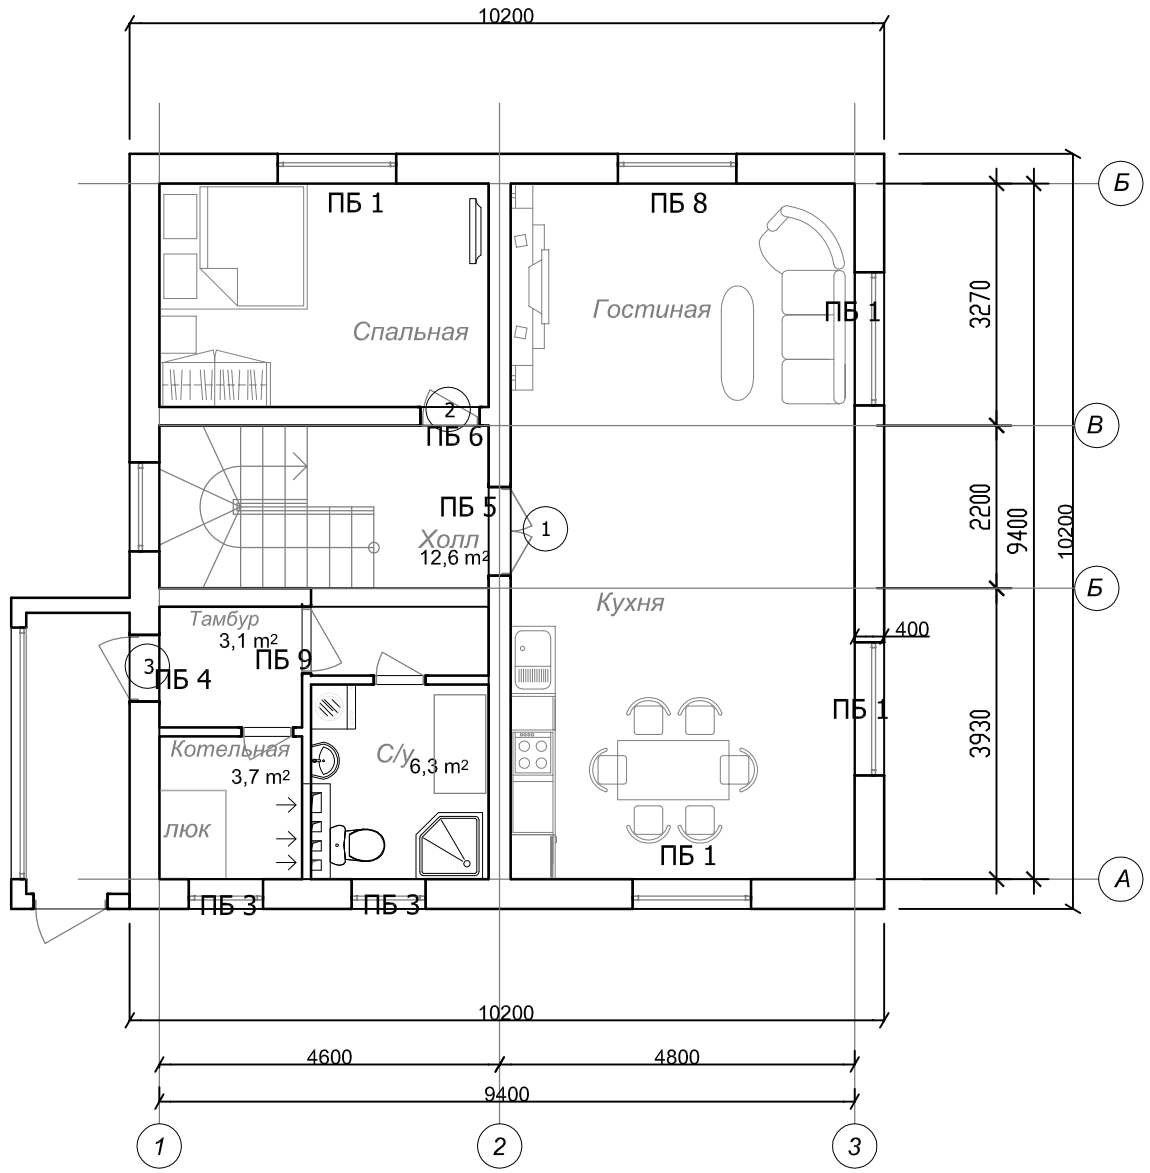

План второго этажа М 1:100

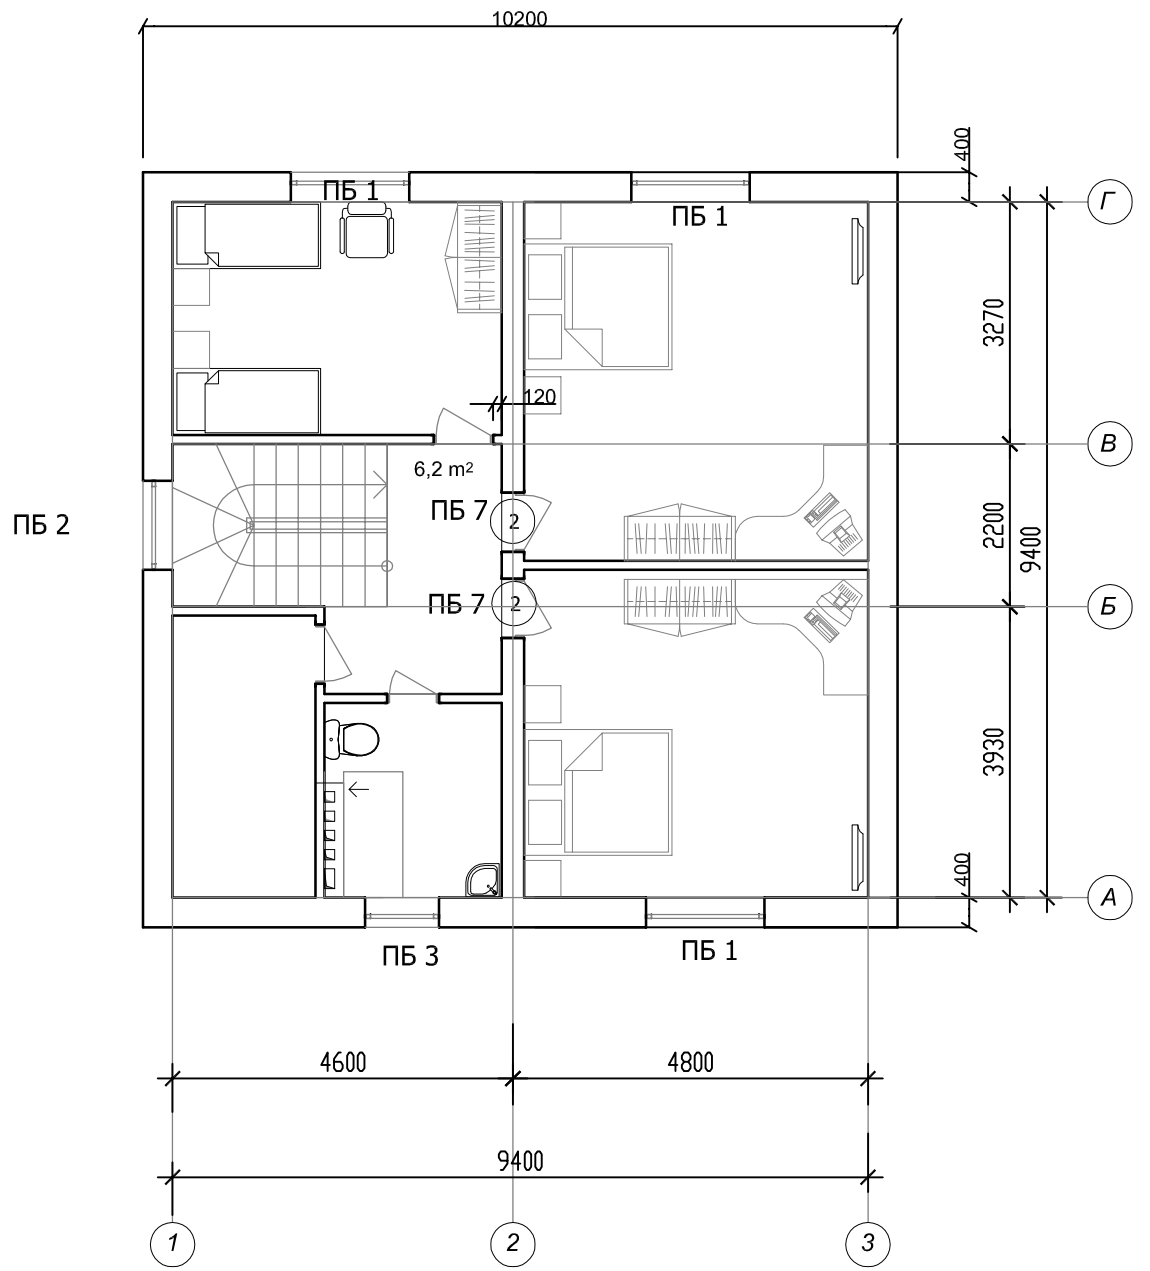

Согласовано

Взам. инв. №

Подп. и дата

Инв. № подл.

Изм.	Кол. уч.	Лист	№ док.	Подп.	Дата			
						Коттедж	Стадия: РД	Листов: 7
						План 1 и 2 этажа		

Копировал

А3