Кладочный план первого этажа

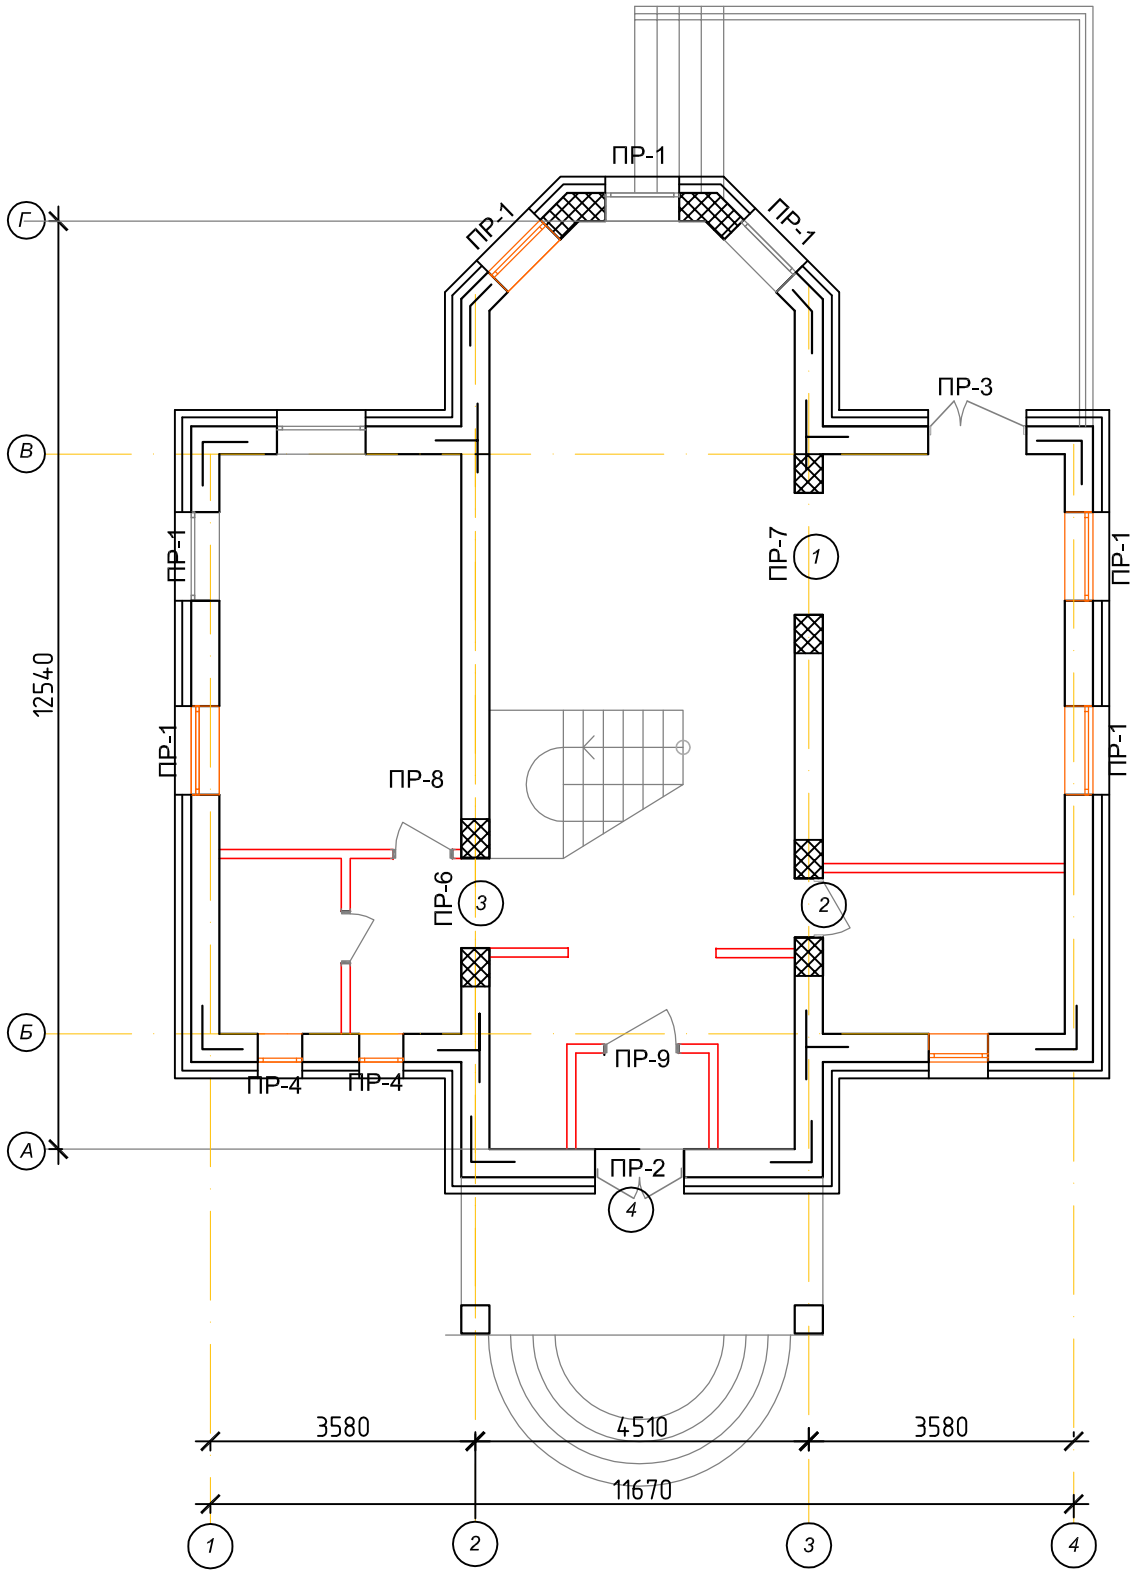

Кладочный план второго этажа

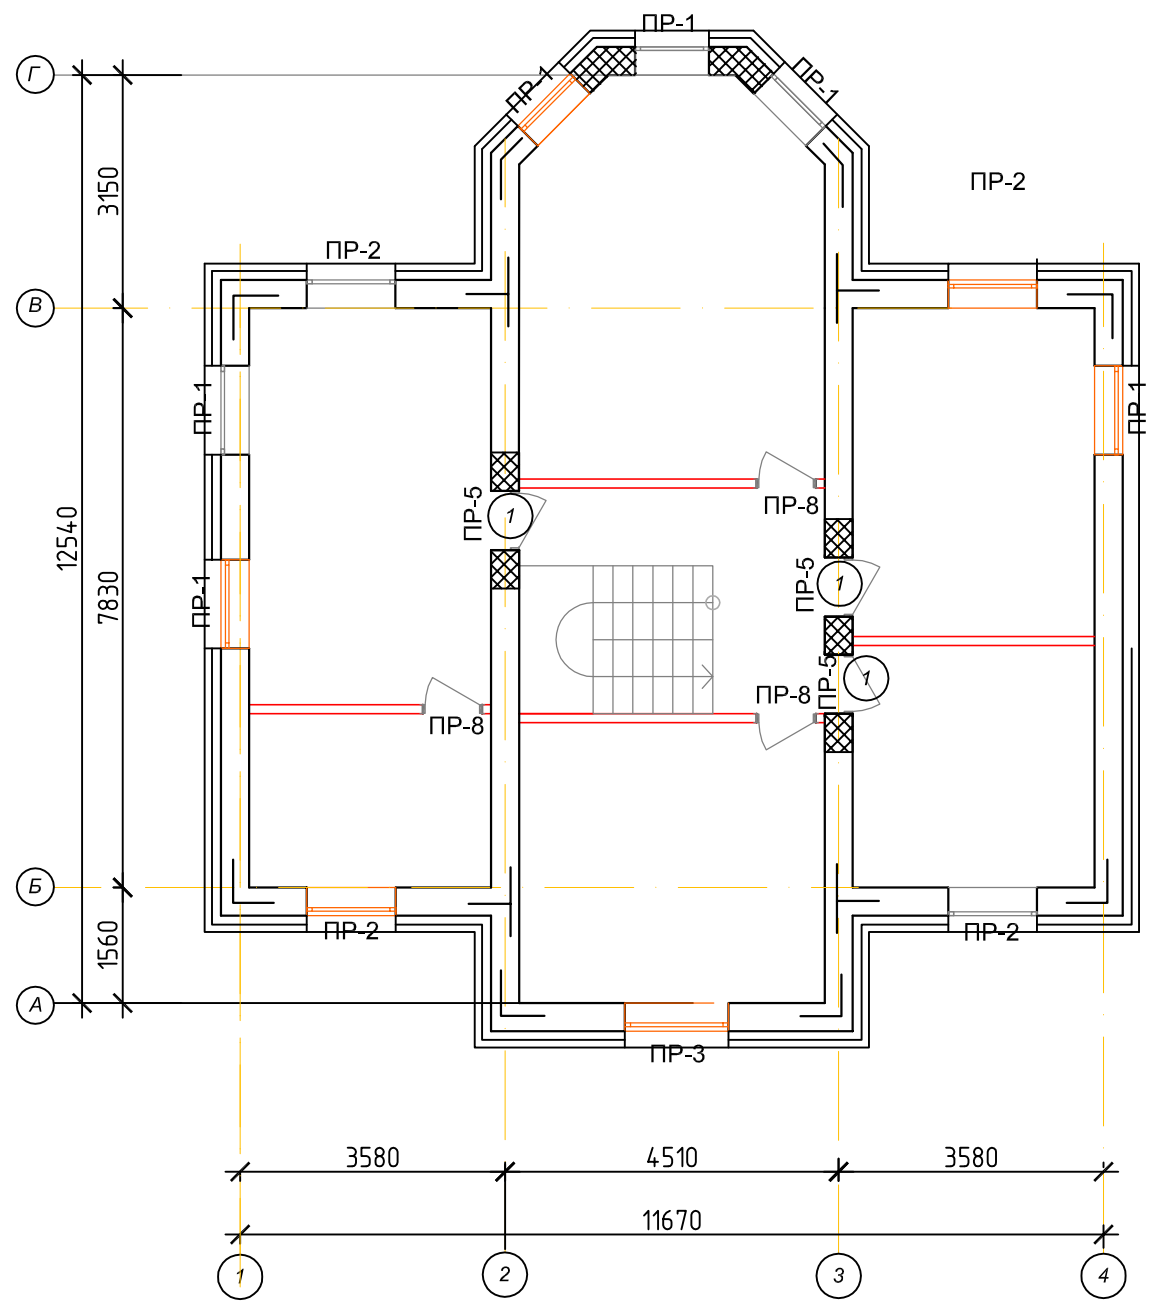

Согласовано

Взам. инв. №

Подп. и дата

Инв. № подл.

Изм.	Кол. уч.	Лист	№ док.	Подп.	Дата

Коттедж

Стадия	Лист	Листов

Копировал

А3