План типового этажа

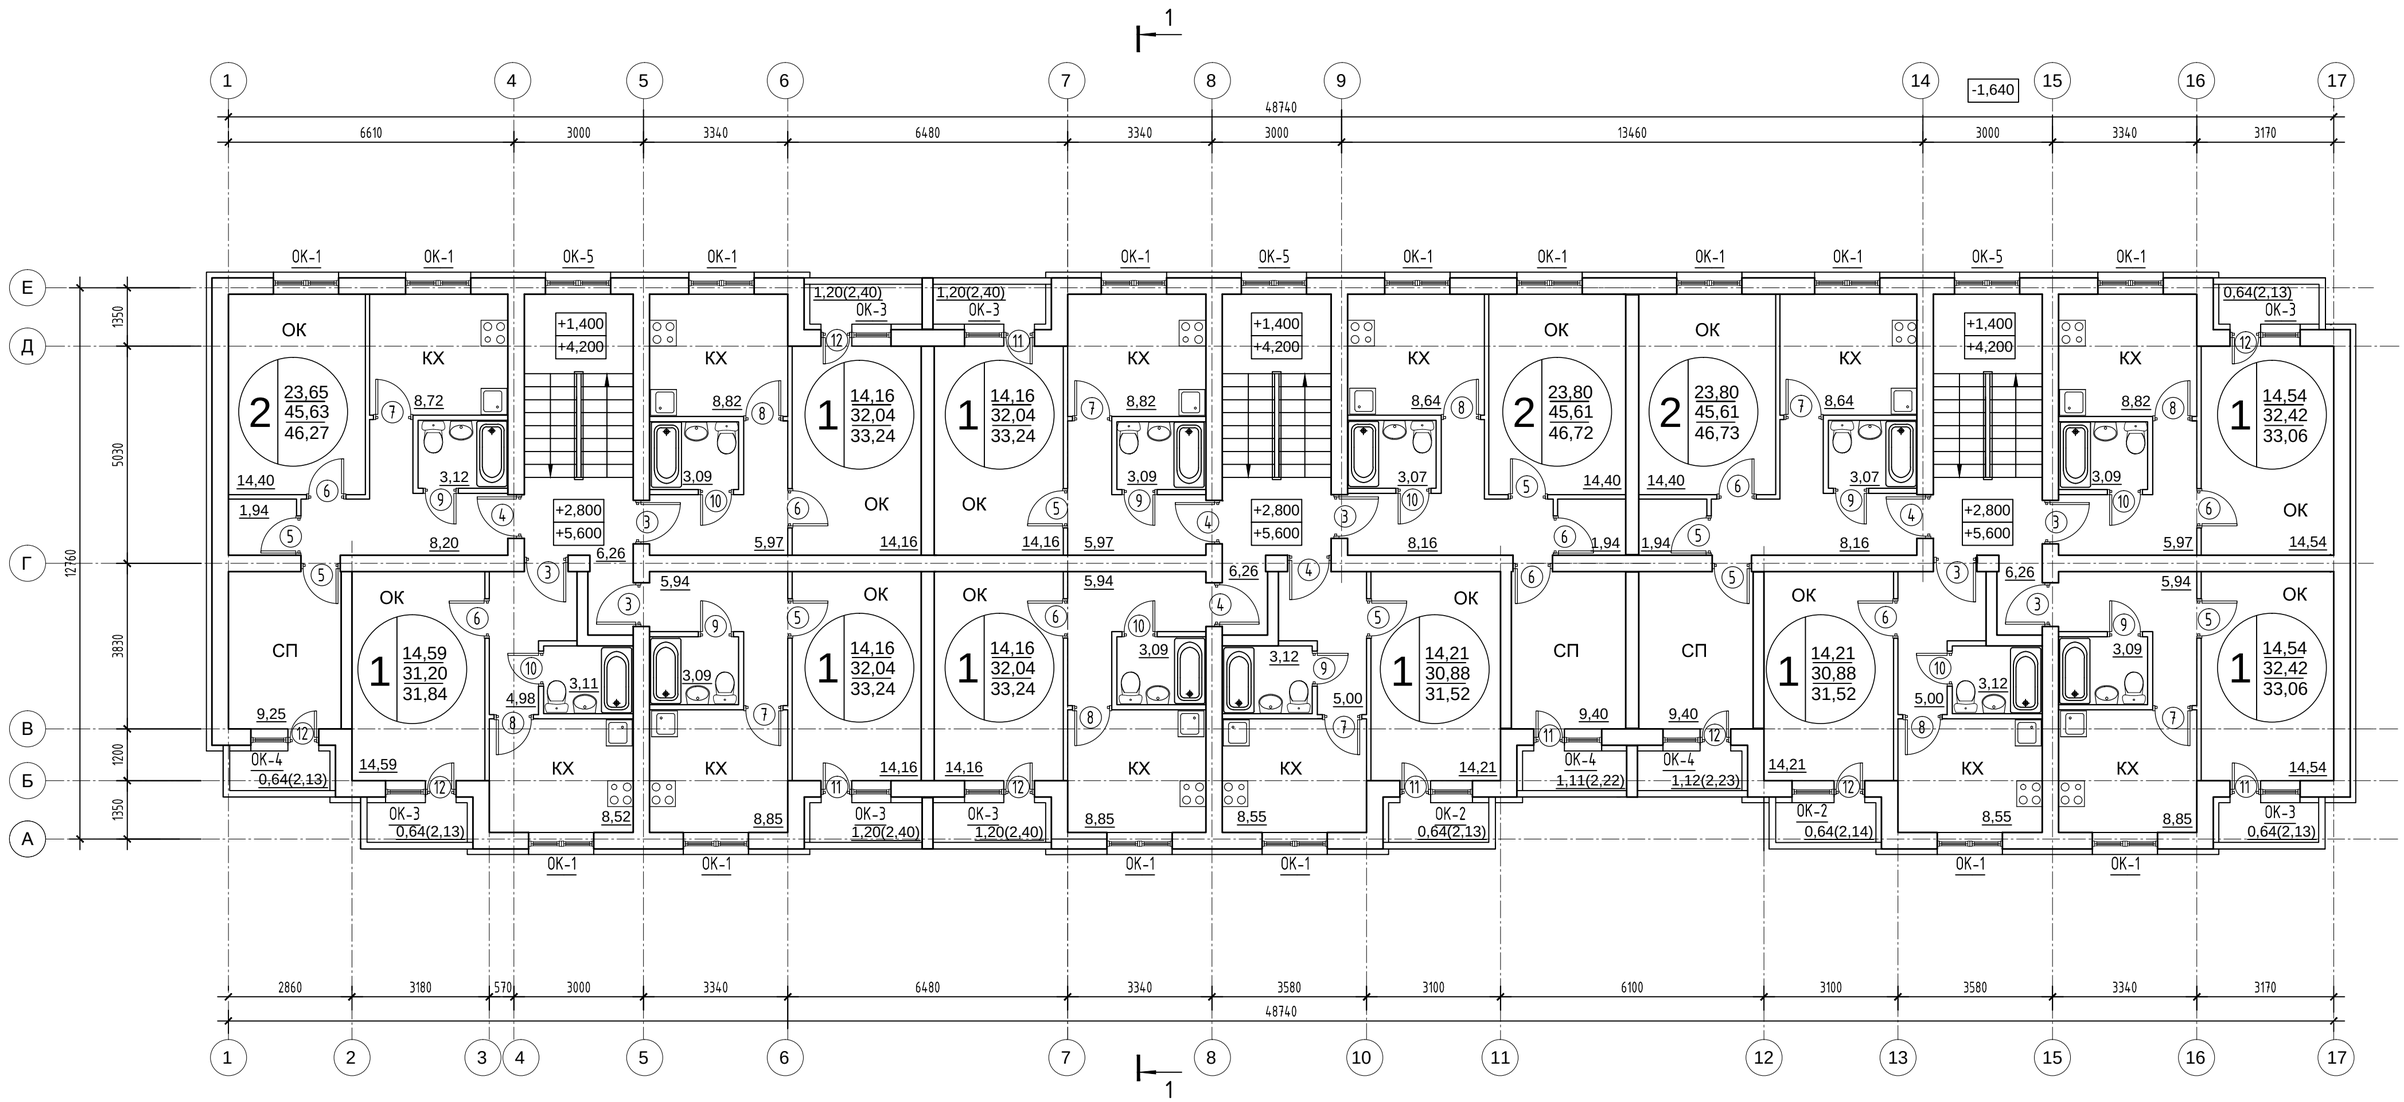

Примечание:

1. Данный лист см. совместно с разделом АС; ВК; ОВ; ЭМ.
2. Изменение объемно-планировочных решений подлежит обязательному согласованию с автором проекта.
3. Фасады см. листы АР-7-10.
5. Разрезы см. листы АР-11, 12.
6. Ведомость заполнения проемов см. лист АР-13.
7. Ведомость отделки помещений см. лист АР-14.

Изм.	Кол.уч.	Лист	№ док.	Подп.	Дата			
						Жилой дом	Стадия: Р	Лист: 5
						План типового этажа		Листов:

Согласовано

Взам. инв. №

Подп. и дата

Инв. № подл.

Формат А2